

D_{type} DS type(1LD・K+2S)

3LD・K

住戸専有面積

64.98m²
(約19.66坪)

バルコニー面積

9.12m²(約 2.75坪)


アルコーブ面積

0.51m²(約 0.15坪)

室外機置場面積

0.98m²(約 0.29坪)

※2階・3階住戸については1LD・K+2Sとなります。

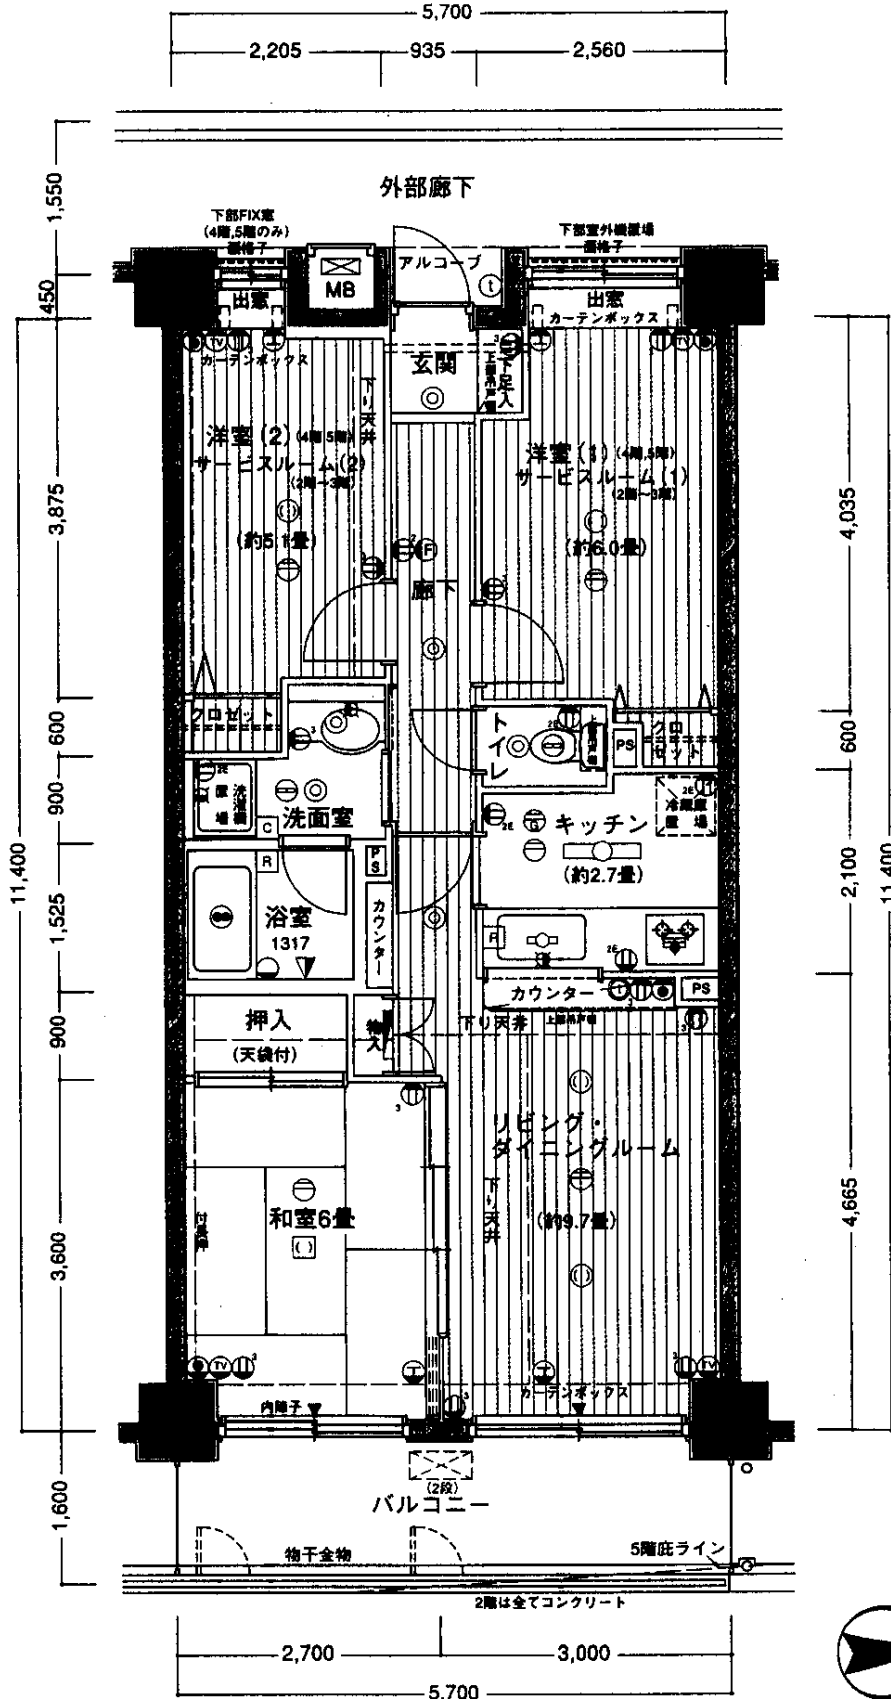

〈注〉この情報は、分譲時のカタログからの転載です。従って、現況と異なることがあります。